


~ 17,70

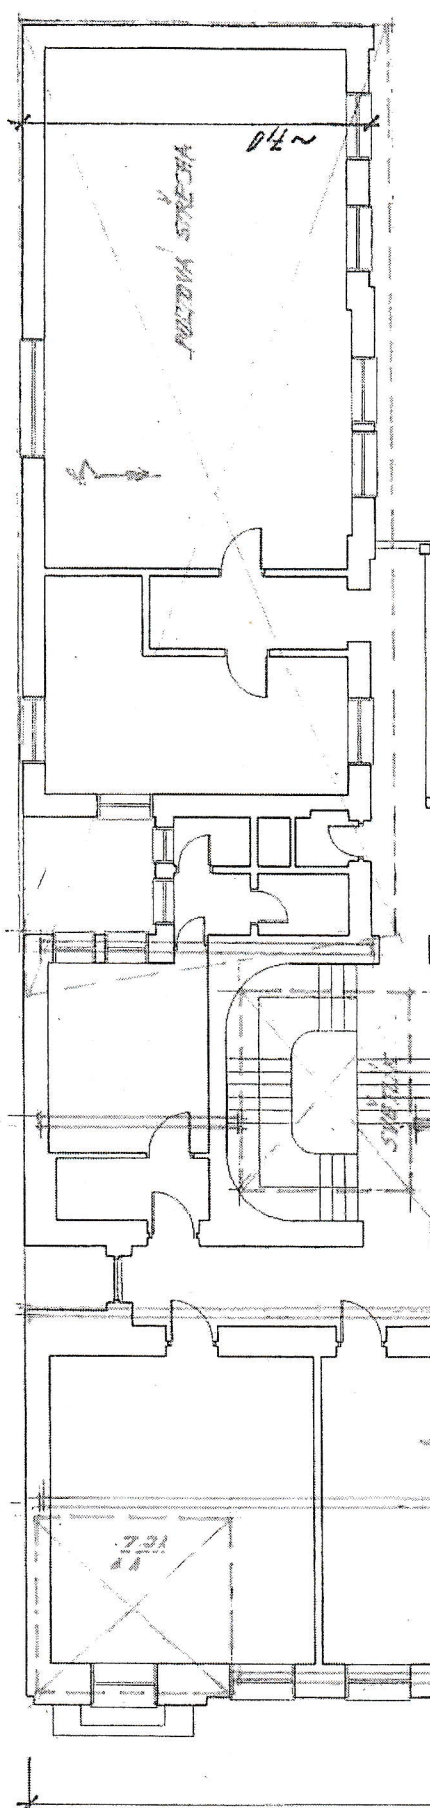

1 1 1  
 PŮDORYS 3.NP - STAVAJÍCÍ STAV  
 PŮDORYS KROUV

BUDOVA SKOLY č.p. 220, CHOCEN  
 SCHEMATICKÝ PŮDORYS KROUV

02.12.2017

~ 15,0m

~ 20,0