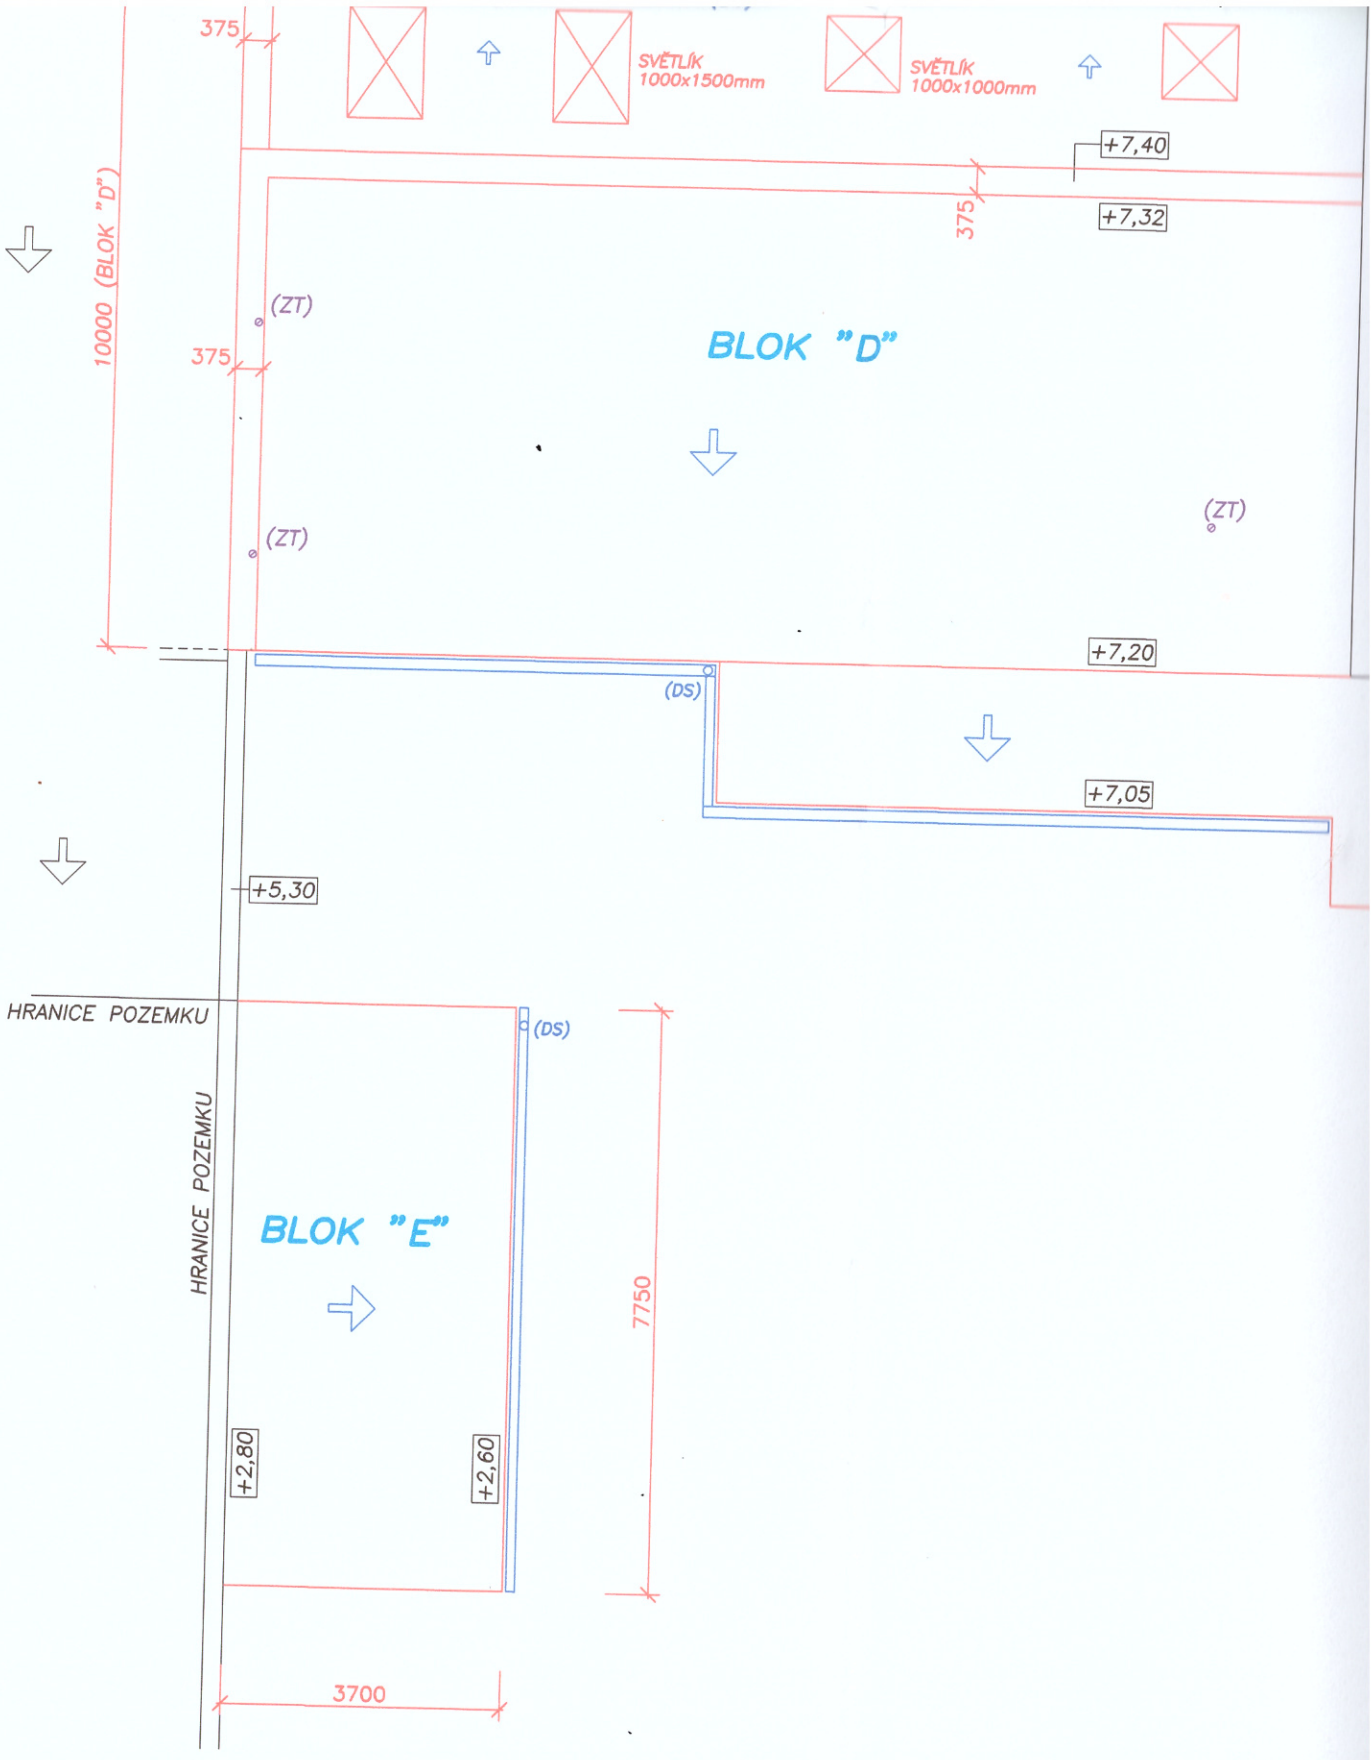
375
SVĚTLÍK
1000x1500mm
SVĚTLÍK
1000x1000mm
+7,40
375
+7,32
10000 (BLOK "D")
(ZT)
375
BLOK "D"
(ZT)
(ZT)
+7,20
(DS)
+7,05
+5,30
HRANICE POZEMKU
(DS)
HRANICE POZEMKU
BLOK "E"
7750
+2,80
+2,60
3700