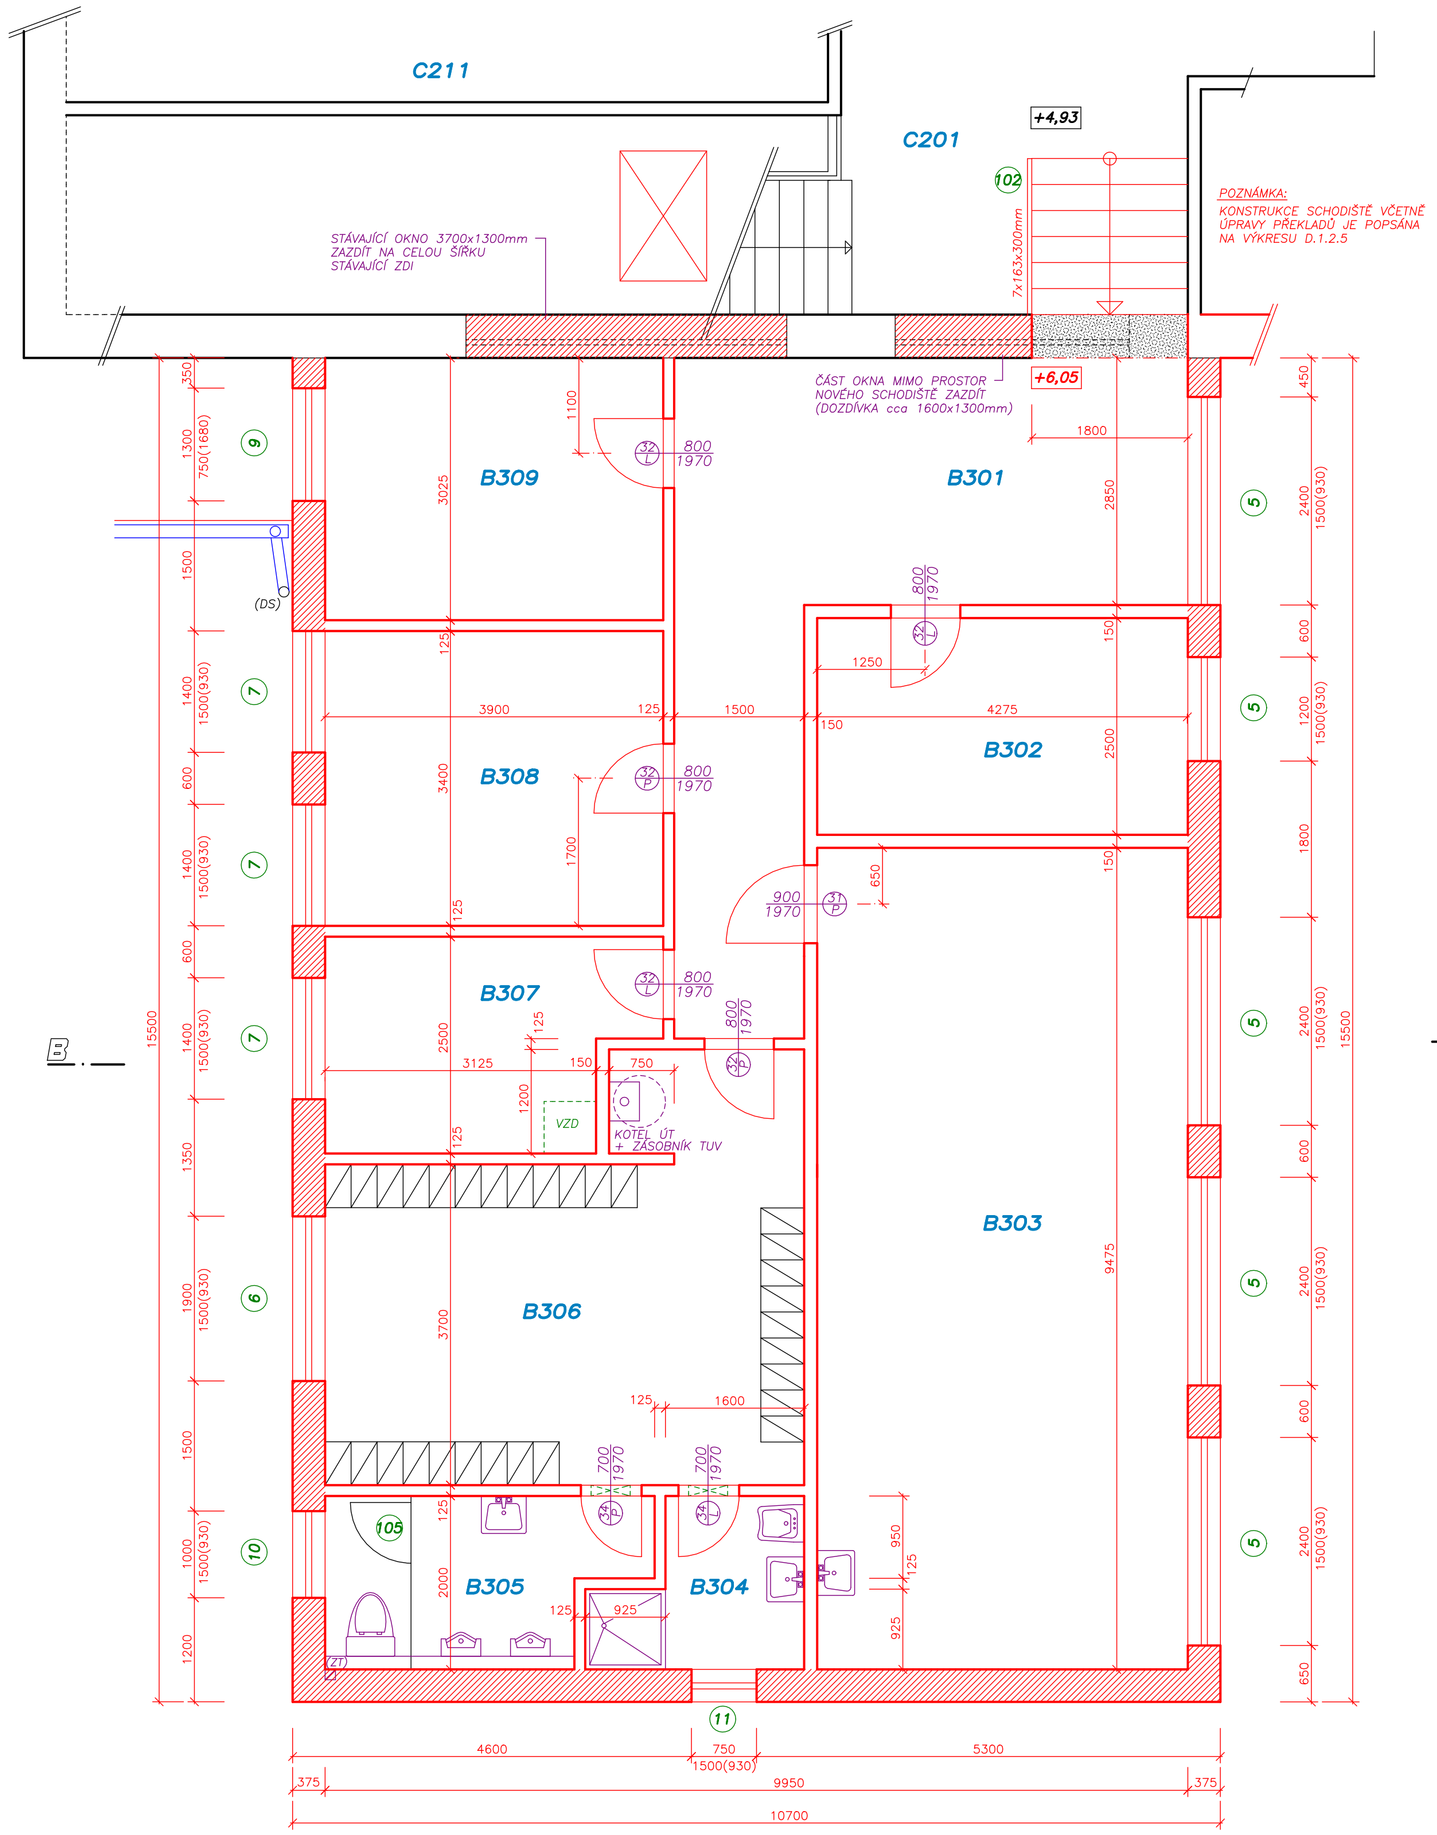

LEGENDA MÍSTNOSTÍ

Č.M.	NÁZEV	PLOCHA (m2)	PODLAHA	OBKLAD, SOKL	STROP
B301	CHODBA	26,4	LINOLEUM	SOKLOVÁ LIŠTA	OMÍTKA
B302	KABINET	10,7	LINOLEUM	SOKLOVÁ LIŠTA	OMÍTKA
B303	UČEBNA ODBORNÝ VÝCVIK	40,6	LINOLEUM	SOKLOVÁ LIŠTA	OMÍTKA
B304	SPRCHA	4,0	KERAMICKÁ DL.	KERAMICKÝ OBKLAD NA VÝŠKU DVEŘÍ	OMÍTKA
B305	WC CHLAPCI	6,8	KERAMICKÁ DL.	KERAMICKÝ OBKLAD NA VÝŠKU DVEŘÍ	OMÍTKA
B306	ŠATNA CHLAPCI	20,6	LINOLEUM	SOKLOVÁ LIŠTA	OMÍTKA
B307	SKLAD ODBORNÝ VÝCVIK	8,9	LINOLEUM	SOKLOVÁ LIŠTA	OMÍTKA
B308	SKLAD ODBORNÝ VÝCVIK	13,2	LINOLEUM	SOKLOVÁ LIŠTA	OMÍTKA
B309	SKLAD ODBORNÝ VÝCVIK	11,7	LINOLEUM	SOKLOVÁ LIŠTA	OMÍTKA

LEGENDA ZDIVA:

STÁVAJÍCÍ ZDIVO

VYBOURANÉ KONSTRUKCE

NOVÉ ZDIVO tl.450mm:
BROUŠENÝ CIHELNÝ BLOK PRO TL. STĚNY 440mm NA ZDÍCÍ PĚNU (PEVNOST P10)

NOVÉ OBVODOVÉ ZDIVO tl.375mm:
POROBETONOVÉ TVÁRNICE TL.375mm (P2–300 PDK) NA MALTU PRO TENKOVRSTVÉ ZDĚNÍ

NOVÉ PŘÍČKY TL.150mm (SDK KONSTRUKCE CELKOVÉ TL.150mm):
NOSNÝ OCELOVÝ PROFIL TL.100mm + DVOJITÉ OPLÁŠTĚNÍ (2x2 DESKY TL.12,5mm) + VÝPLŇ MINERÁLNÍ VATA TL.80mm

NOVÉ PŘÍČKY TL.125mm (SDK KONSTRUKCE CELKOVÉ TL.125mm):
NOSNÝ OCELOVÝ PROFIL TL.100mm + DVOJITÉ OPLÁŠTĚNÍ (2x2 DESKY TL.12,5mm) + VÝPLŇ MINERÁLNÍ VATA TL.80mm

POZNÁMKA:
V MÍSTNOSTECH B304 A B305 BUDOU K OPLÁŠTĚNÍ POUŽITY IMPREGNOVANÉ DESKY (GKB, GKB–1)

NAPOJENÍ NOVÉHO ZDIVA NA STÁVAJÍCÍ ZDIVO BLOKU "C" BUDE PROVEDENO TZV. PRUŽNÝM SPOJENÍM POMOCÍ SPOJEK ZDIVA A VLOŽENÉHO DILATAČNÍHO PÁSKU TL.10mm

DRÁŽKY A PROSTUPY VE ZDIVU BUDOU PROVEDENY DLE JEDNOTLIVÝCH DÍLČÍCH PROJEKTŮ ZT, ÚT, VZD A EL.

PRO INSTALACI OBLOŽKOVÉ ZÁRUBNĚ JE TŘEBA PŘIPRAVIT STAVEBNÍ OTVOR ROZMĚRU:
ŠÍŘKA DVEŘÍ +100mm, VÝŠKA DVEŘÍ +50mm.
SKUTEČNÝ ROZMĚR STAVEBNÍHO OTVORU BUDE UPŘESNĚN PO VÝBĚRU DODAVATELE VNITŘNÍCH DVEŘÍ.

ÚROVEŇ ±0,00 = PODLAHA 1.NP BLOK "B"

VÝŠKOVÝ SYSTÉM: RELATIVNÍ

P.V.B POMOCNÝ VÝŠKOVÝ BOD (VÝŠKA +0,00) = PODLAHA MÍSTNOSTI B101 V BLOKU "B"

BLOK "B"

VYPRACOVAL: JIŘÍ HEJZLAR	KONTROLOVAL: JIŘÍ HEJZLAR
OBEC: CHOCEŇ	
INVESTOR: PARDUBICKÝ KRAJ, KOMENSKÉHO NÁMĚSTÍ 125 PARDUBICE–STARÉ MĚSTO, 53002 PARDUBICE	

B&H PROJEKT
KOMENSKÉHO 412, 56501 CHOCEŇ
tel. 465471707, 733609251

OA A SOŠ CHOCEŇ, STAVEBNÍ ÚPRAVY AREÁLU VYSOKOMÝTSKÁ 1206 CHOCEŇ	
ČÍSLO ZAKÁZKY	1099/01
DRUH PROJEKTU	DPS
DATUM	10/2021
MĚŘÍTKO	1:50
PŮDORYS 3.NP – BLOK "B"	D.1.1.23